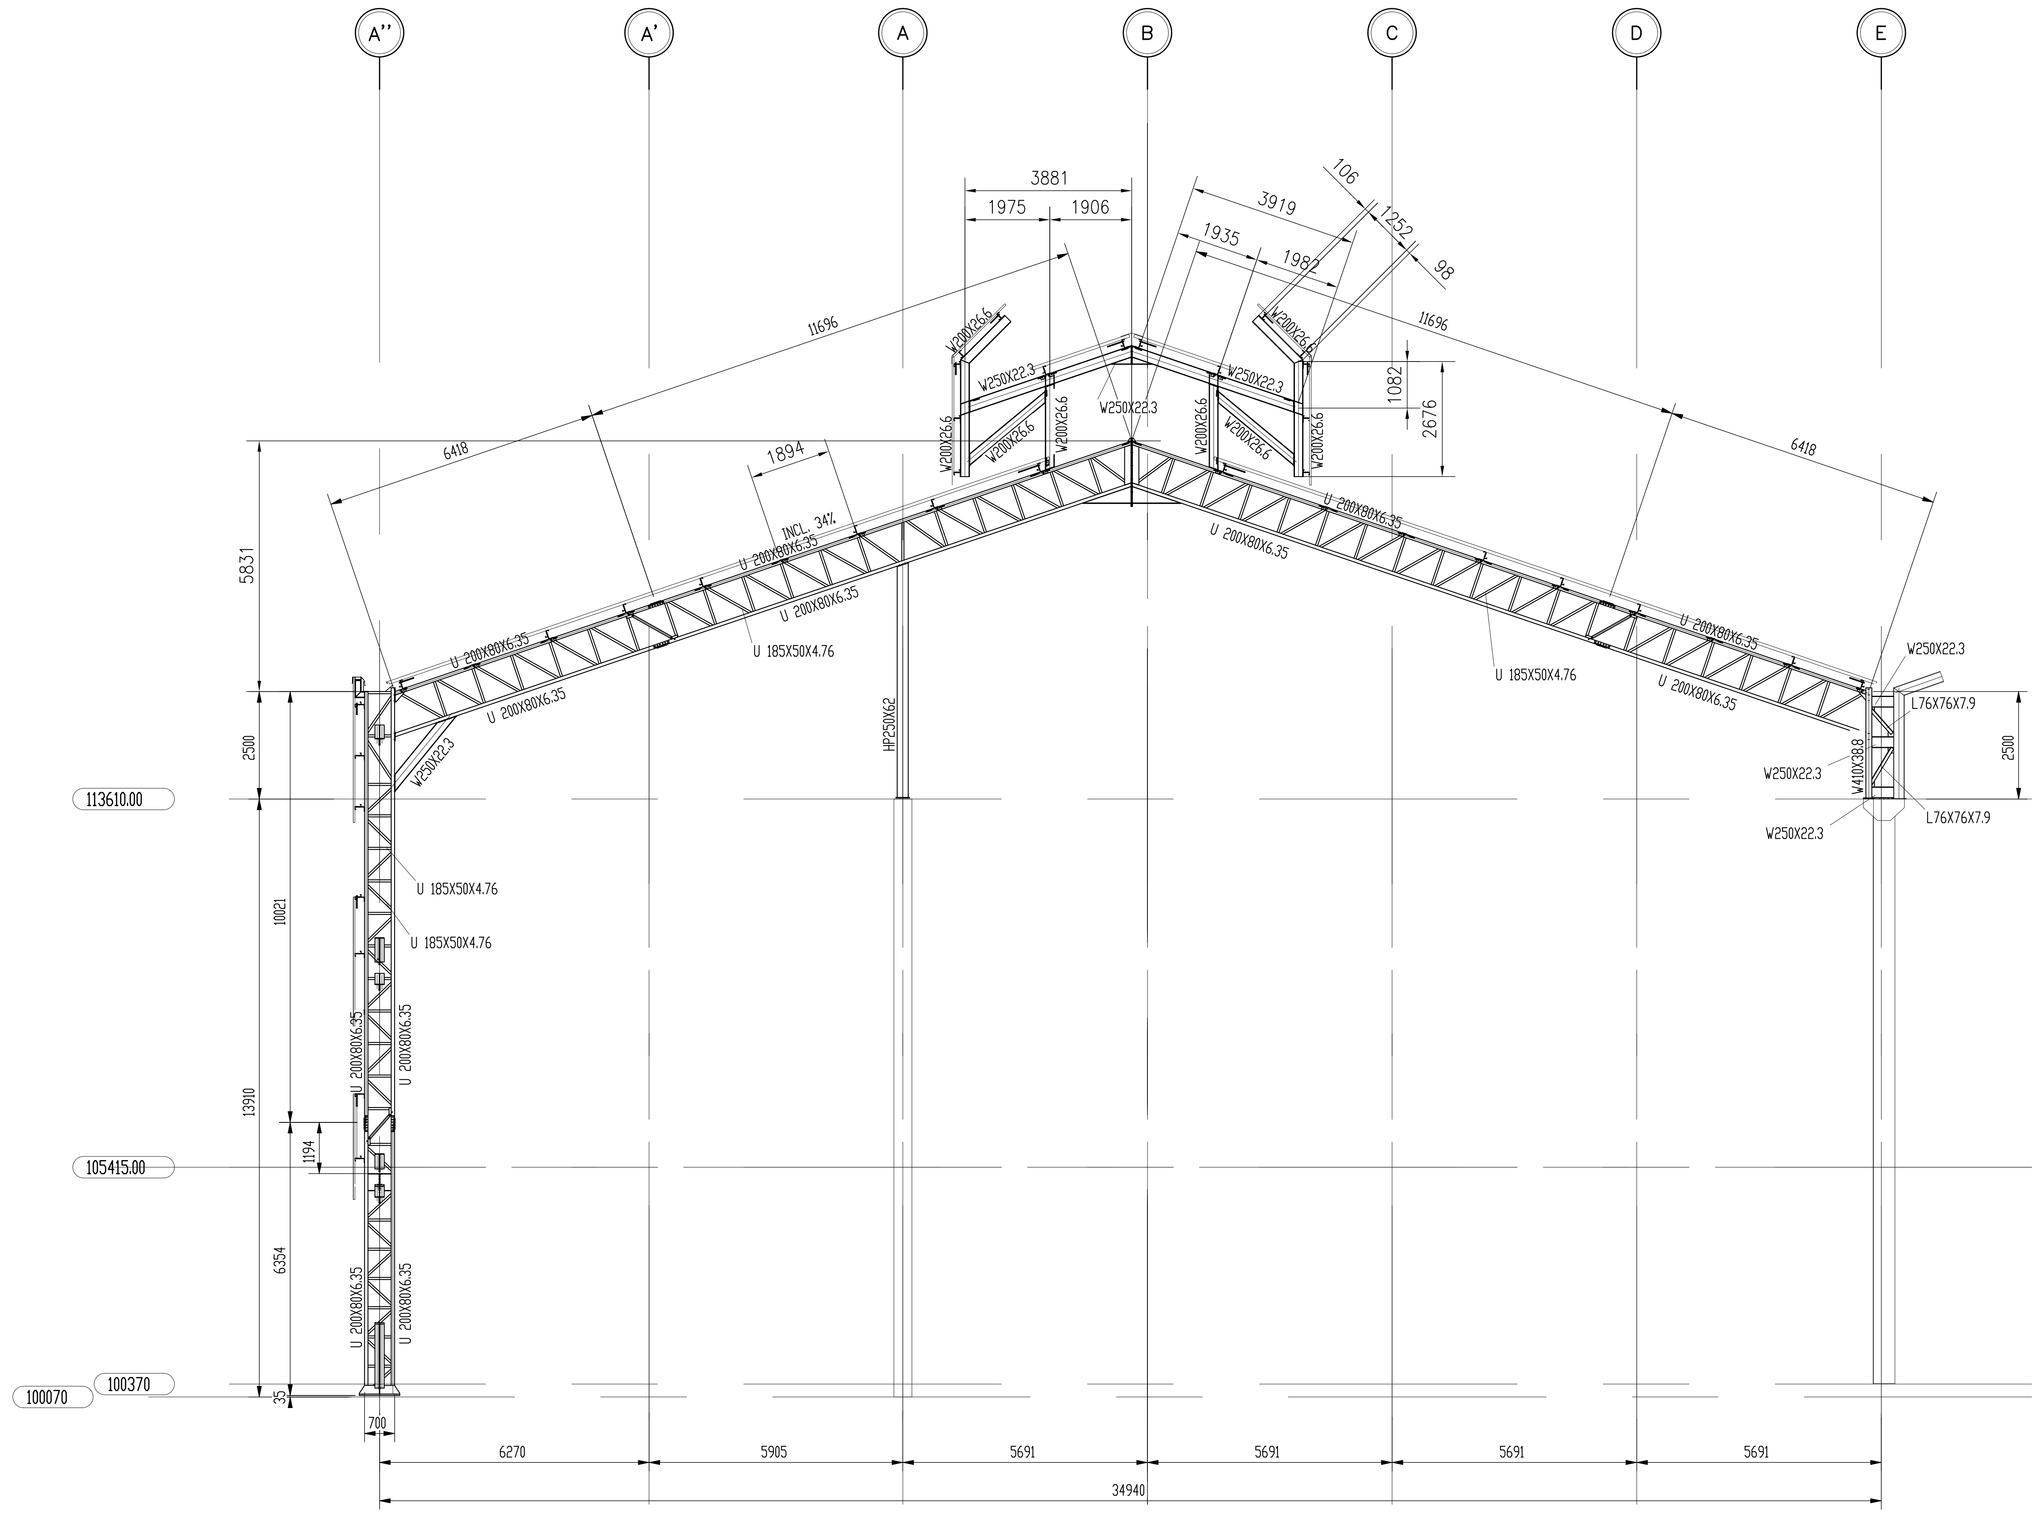


## ELEVAÇÃO NO EIXO 19

NOTAS:

| REV. | DESCRIÇÃO | | |
|---|---|---|---|
| | | | |
| | | | |
| | | | |
| | | | |
| | | | |

REVISÃO

SIMBOLOGIA DE FUROS

| SIMBOLOS | DIAM.mm. |
|---|---|
| | 8 |
| | 11 |
| | 14 |
| | 18 |
| | 21 |
| | 24 |
| | 27 |
| | 33 |
| | 40 |
| | INDICADO |
| | INDICADO |

Projetos

Com e Serv. de Projetos Ltda ME
Av. Rio Abaixo, 265 - Centro - Ferraz de Vasconcelos - S.P.
Telefax.: 11-4647-1713 - Tel. - 11-4753-1165

OBRA N°

DESENHO N° | FOLHA | REV.

ARQUIVO ELETRONICO:

DES. | CALC.

VERIF. | APROV. | ESCALA: